

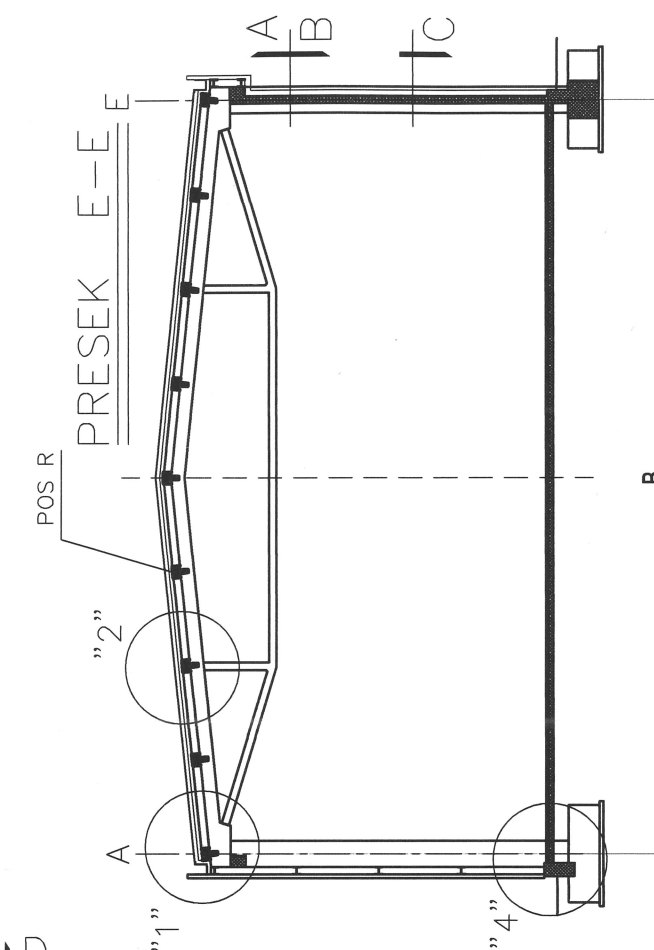


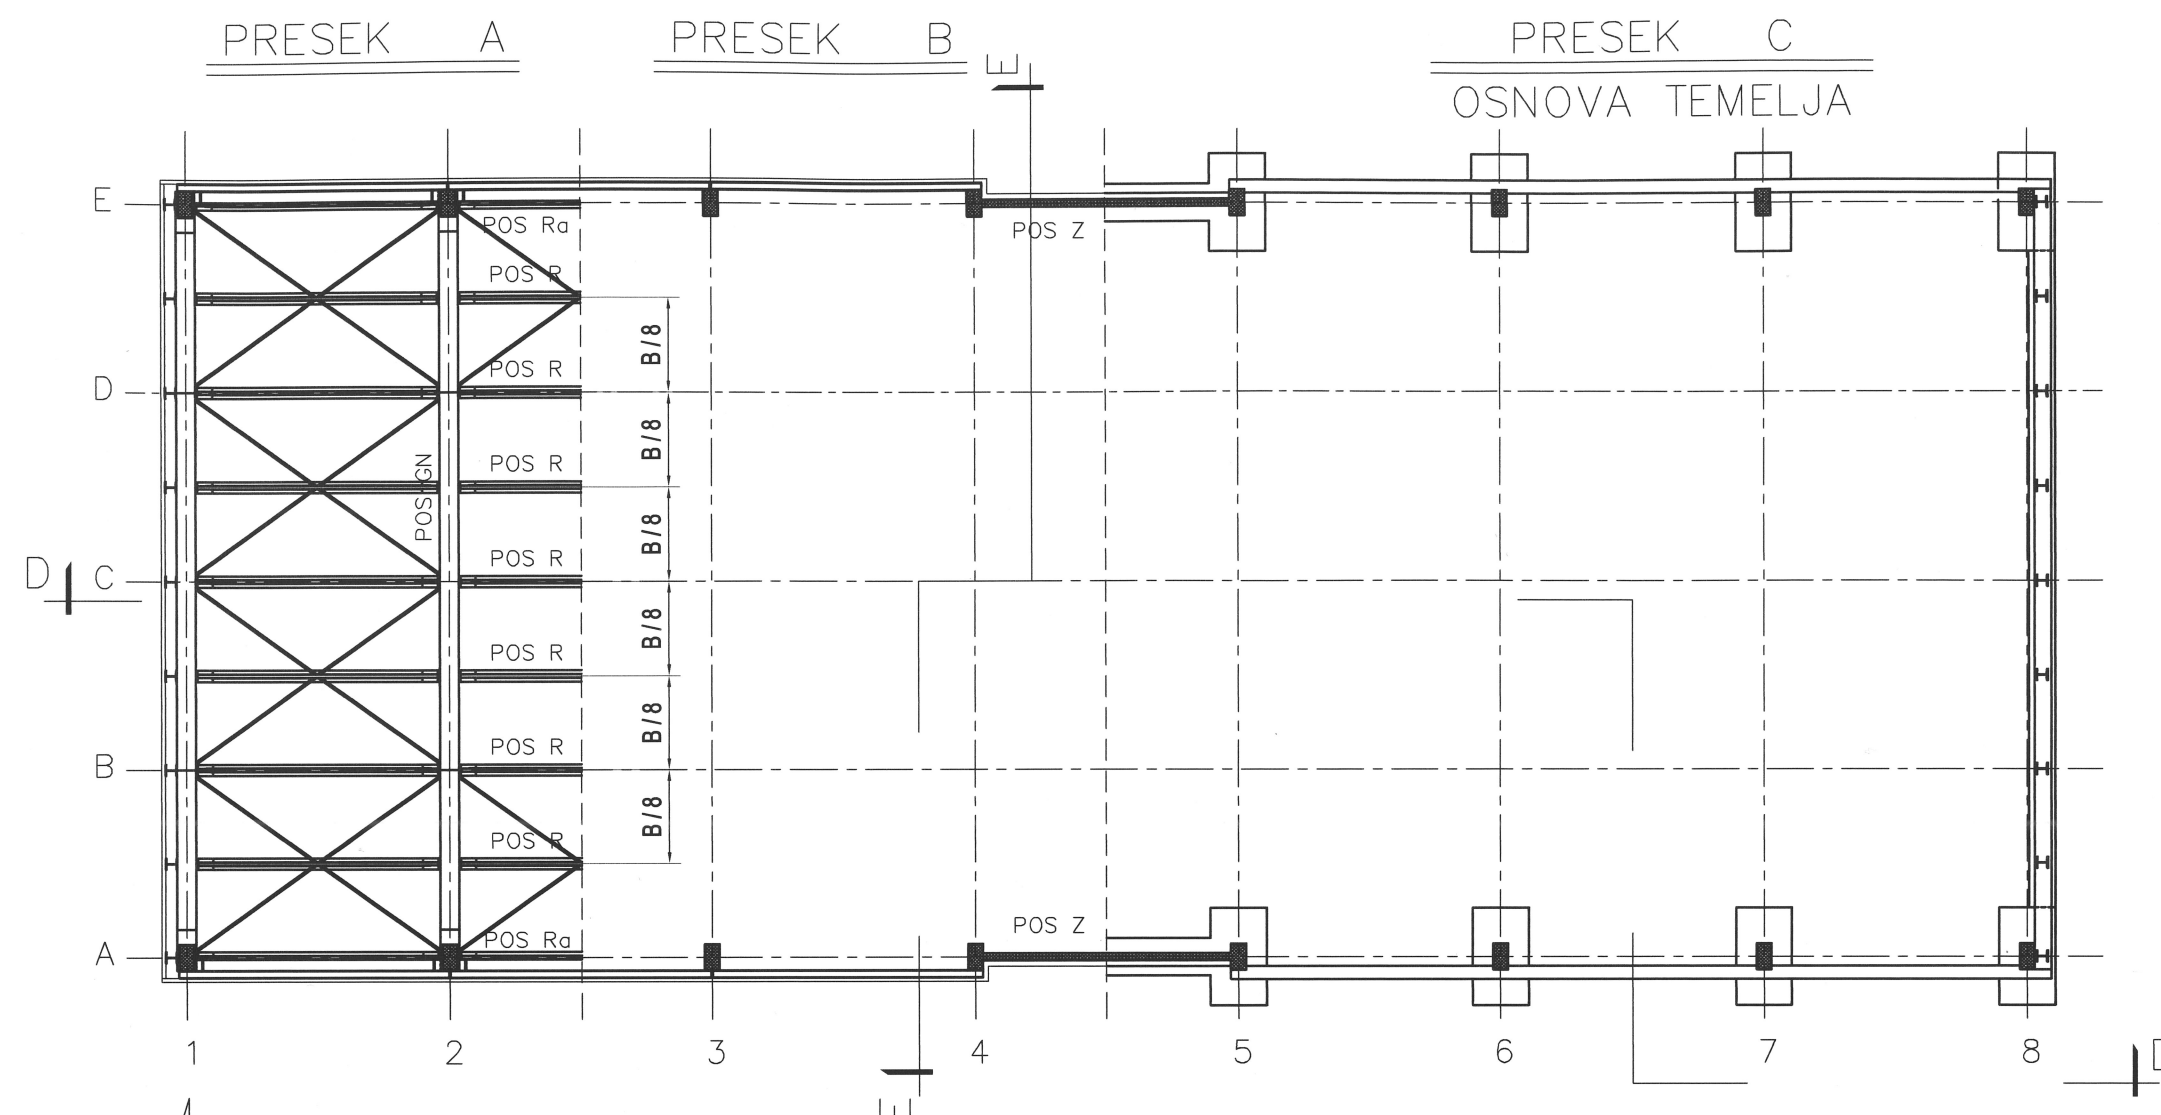

PRESEK D

IZGLED HALE

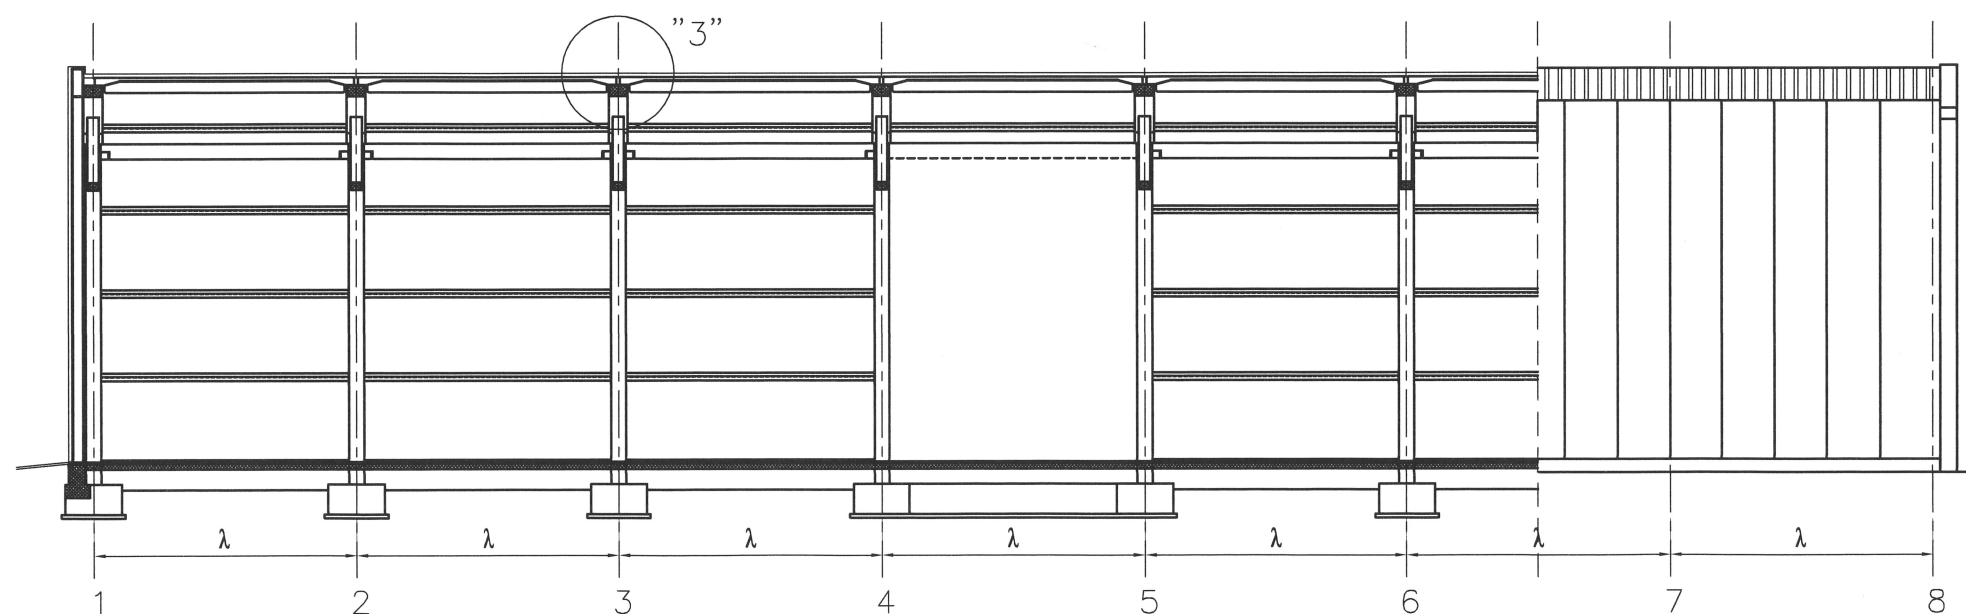

DISPOZICIJA PROIZVODNE
HALE
— primer za vežbe PGBK2 —